

Memorando 604/2023

De: Jovani M. - SMA-PP

Para: SMF-P - Patrimônio

Data: 13/02/2023 às 10:20:42

Setores envolvidos:

GAB, PGM, SMA-PP, SMF-P, SMDEIT, PGM-AN, PGM-AJ/CSRC

Recebimento Imóvel para Abertura de Rua Novo Distrito Industrial

Encaminho documentação referente a doação de PARTE DO LOTE 208 E 209 COM ÁREA DE 3.768,45m2 SOB MATRICULA Nº27.229 E PARTE DO LOTE 208 E 209 COM ÁREA DE 1.205,70m2 SOB MATRICULA Nº27.230 - PASSA A SER PARTE DO LOTE 208 E 209, os quais serão utilizados para abertura de Rua para o Novo Loteamento Industrial que será implantado pelo Município, no bairro Industrial, para os devidos tramites para sua recepção.

Juntar ao processo as Matrículas 27.229 e 27.230.

—
Jovani Martins

Chefe da Divisão de Planejamento e Projetos

Fone 46 3242 8624

Anexos:

DESMEMBRAMENTO_PIAIA.pdf

Documento_2.pdf

Documento_3.pdf

Assinado digitalmente (emissão) por:

Assinante	Data	Assinatura	
Jovani Martins	13/02/2023 10:20:56	1Doc	JOVANI MARTINS CPF 675.XXX.XXX-34
Fabio Viane Balen	13/02/2023 10:43:46	1Doc	FABIO VIANEI BALEN CPF 053.XXX.XXX-50

Para verificar as assinaturas, acesse <https://chopinzinho.1doc.com.br/verificacao/> e informe o código: **9951-46B9-A89E-F9CF**

MEMORIAL DESCRITIVO

IMÓVEL: PARTE DO LOTE 208 E 209 – SITUADO NO QUADRO URBANO

ÁREA: 22.819,55m²

MATRICULA: 27.229

MUNICÍPIO: CHOPINZINHO


COMARCA: CHOPINZINHO

ESTADO: PARANÁ


PROPRIETÁRIO:

Partindo do P01, coordenada plana 7.138.900,172 m Norte e 349.029,337 m Leste, deste segue, **CONFRONTANDO NESTE TRECHO COM A CHÁCARA 212** com distância de 112,23m e azimute de 110°21'59" chega-se ao P02, deste segue, **CONFRONTANDO NESTE TRECHO COM PARTE DA CHÁCARA 208 E 209**, com as seguintes distâncias de 20,52 m e azimute de 181°09'47" chega-se ao P34, 16,03m e azimute de 193°14'43" chega-se ao P35, 20,24m e azimute de 191°36'29" chega-se ao P36, 20,24m e azimute de 189°58'16" chega-se ao P37, 20,24m e azimute de 188°20'03" chega-se ao P38, 20,24m e azimute de 186°41'49" chega-se ao P39, 20,24m e azimute de 185°03'36" chega-se ao P40, 20,23m e azimute de 183°25'23" chega-se ao P41, 17,78m e azimute de 181°53'02" chega-se ao P42, 113,73m e azimute de 181°09'47" chega-se ao P43, deste segue, **CONFRONTANDO NESTE TRECHO COM O LOTE 79-A**, separado pela PR-281, com distância de 58,52m e azimute de 298°11'30" chega-se ao P44, deste segue, **CONFRONTANDO NESTE TRECHO COM PARTE DO LOTE 208**, com distância de 301,27m e azimute de 352°37'49" chega-se ao P45, deste segue, **CONFRONTANDO NESTE TRECHO COM A CHÁCARA 206**, com distância de 7,87m e azimute de 86°31'51" chega-se ao P01, ponto inicial da descrição deste perímetro.

Chopinzinho, 18 de fevereiro de 2022

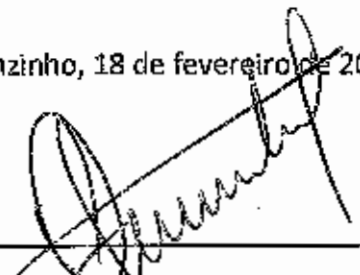

Everton Carlos Salomão
CREA PR-146031/D

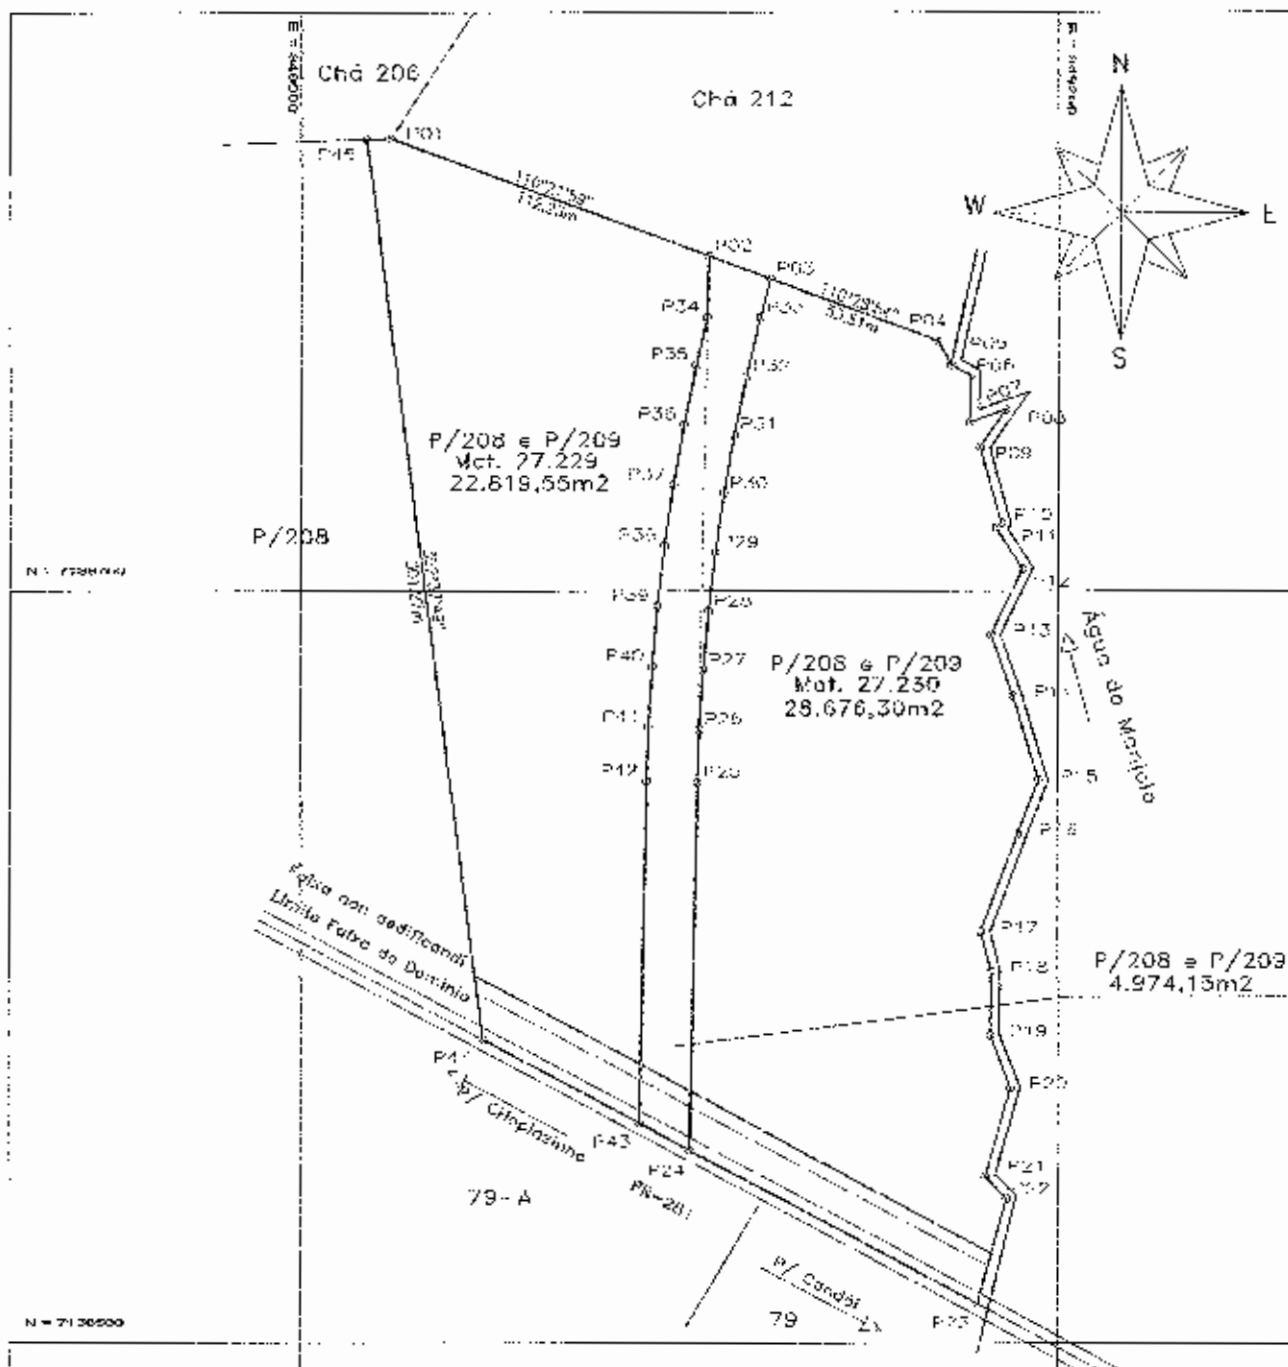

GEOMAPA

Serviços Topográficos

(46) 3242-3617

geomapatopografia@yahoo.com

Data:	17/02/2022	Imovel:	Parte Chac 208 e P/209	Área:	56.470,00m ²
Escala:	1:2.500	Datums:	Sirgas 2000	Projeto:	Fabiano Baranoski
Município:	Chopinzinho	Comarca:	Chopinzinho	Res. Técnico:	Everton C. Salomão
Proprietário:					Cred-PR 146031/O

MEMORIAL DESCRITIVO

IMÓVEL: PARTE DO LOTE 208 E 209 COM ÁREA DE 3.768,45m² SOB MATRÍCULA Nº27.229 E PARTE DO LOTE 208 E 209 COM ÁREA DE 1.205,70m² SOB MATRÍCULA Nº27.230 – PASSA A SER PARTE DO LOTE 208 E 209

ÁREA: 4.974,15m²

MATRÍCULA: 27.230 e 27.229

MUNICÍPIO: CHOPINZINHO


COMARCA: CHOPINZINHO

ESTADO: PARANÁ

PROPRIETÁRIO: PREFEITURA MUNICIPAL DE CHOPINZINHO

Partindo do P02, coordenada plana 7.138.861,113 m Norte e 349.134,551 m Leste, deste segue, CONFRONTANDO NESTE TRECHO COM A CHÁCARA 212 com distância de 21,91m e azimute de 110°28'54" chega-se ao P03, deste segue, CONFRONTANDO NESTE TRECHO COM PARTE DO LOTE 208 E 209 DE PROPIEDADE DE GUIZELA CASSIA PIAIA MILANI, com as seguintes distâncias de 13,36m e azimute de 195°08'57" chega-se ao P33, 19,74m e azimute de 193°14'43" chega-se ao P32, 19,76m e azimute de 191°36'29" chega-se ao P31, 19,76m e azimute de 189°58'16" chega-se ao P30, 19,76m e azimute de 188°20'03" chega-se ao P29, 19,76m e azimute de 186°41'49" chega-se ao P28, 19,76m e azimute de 185°03'36" chega-se ao P27, 19,76m e azimute de 183°25'23" chega-se ao P26, 17,44m e azimute de 181°53'02" chega-se ao P25, 122,29m e azimute de 181°09'47" chega-se ao P24, deste segue, CONFRONTANDO NESTE TRECHO COM O LOTE 79-A, separado pela PR-281, com distância de 19,08m e azimute de 298°11'30" chega-se ao P43, deste segue, CONFRONTANDO NESTE TRECHO COM PARTE DO LOTE 208 E 209 DE PROPIEDADE DE EDIANE TÂNIA PIAIA LAMB, seguindo com as seguintes distâncias de 113,73m e azimute de 1°09'47" chega-se ao P42, 17,78 m e azimute de 1°53'02" chega-se ao P41, 20,23m e azimute de 3°25'23" chega-se ao P40, 20,24m e azimute de 5°03'36" chega-se ao P39, 20,24m e azimute de 6°41'49" chega-se ao P38, 20,24m e azimute de 8°20'03" chega-se ao P37, 20,24m e azimute de 9°58'16" chega-se ao P36, 20,24m e azimute de 11°36'29" chega-se ao P35, 16,03m e azimute de 13°14'43" chega-se ao P34, 20,52m e azimute de 1°09'47" chega-se ao P02, ponto inicial da descrição deste perímetro.

Chopinzinho, 18 de fevereiro de 2022

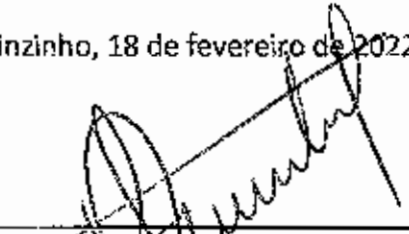

Everton Carlos Salomão
CREA PR-146031/D



geomapatopografia@yahoo.com

56.470,00 m²

Everton Salomão

Crea-PR 146031/D

5/16

MEMORIAL DESCRITIVO

IMÓVEL: PARTE DO LOTE 208 E 209 – SITUADO NO QUADRO URBANO

ÁREA: 28.676,30m²

MATRICULA: 27.230

MUNICÍPIO: CHOPINZINHO


COMARCA: CHOPINZINHO

ESTADO: PARANÁ

PROPRIETÁRIO:

Partindo do P03, coordenada plana 7.138.853,446 m Norte e 349.155,078 m Leste, deste segue, **CONFRONTANDO NESTE TRECHO COM A CHÁCARA 212**, com as seguintes distâncias de 59,28m e azimute de 110°42'16" chega-se ao P04, 8,47m e azimute de 151°10'22" chega-se ao P05, deste segue, **CONFRONTANDO NESTE TRECHO COM ÁGUA DO MANJOLO**, com as seguintes distâncias de 7,53m e azimute de 120°06'30" chega-se ao P06, 15,39m e azimute de 181°14'38" chega-se ao P07, 12,64m e azimute de 70°29'34" chega-se ao P08, 15,03m e azimute de 214°29'53" chega-se ao P09, 25,93m e azimute de 164°08'09" chega-se ao P10, 2,42m e azimute de 223°53'38" chega-se ao P11, 16,14m e azimute de 147°18'41" chega-se ao P12, 24,35m e azimute de 205°31'09" chega-se ao P13, 21,57m e azimute de 160°26'10" chega-se ao P14, 29,26m e azimute de 163°12'25" chega-se ao P15, 18,99m e azimute de 201°05'50" chega-se ao P16, 34,54m e azimute de 200°20'33" chega-se ao P17, 13,72m e azimute de 165°34'33" chega-se ao P18, 21,35m e azimute de 180°40'05" chega-se ao P19, 18,73m e azimute de 159°09'00" chega-se ao P20, 30,59m e azimute de 195°37'08" chega-se ao P21, 10,17m e azimute de 136°15'17" chega-se ao P22, 35,91m e azimute de 195°15'55" chega-se ao P23, deste segue, **CONFRONTANDO NESTE TRECHO COM O LOTE 79**, separado pela PR-281, com distância de 108,00m e azimute de 298°03'00" chega-se ao P24, deste segue, **CONFRONTANDO NESTE TRECHO COM PARTE DO LOTE 208 E 209**, com as seguintes distâncias de 122,29m e azimute de 1°09'47" chega-se ao P25, 17,44m e azimute de 1°53'02" chega-se ao P26, 19,76m e azimute de 3°25'23" chega-se ao P27, 19,76m e azimute de 5°03'36" chega-se ao P28, 19,76m e azimute de 6°41'49" chega-se ao P29, 19,76m e azimute de 8°20'03" chega-se ao P30, 19,76m e azimute de 9°58'16" chega-se ao P31, 19,76m e azimute de 11°36'29" chega-se ao P32, 19,74m e azimute de 13°14'43" chega-se ao P33, 13,36m e azimute de 15°08'57" chega-se ao P03, ponto inicial da descrição deste perímetro.

Chopinzinho, 18 de fevereiro de 2022

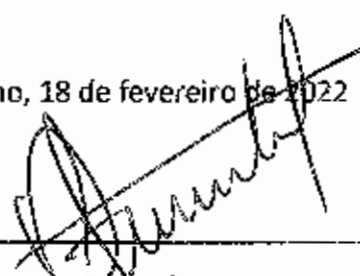

Everton Carlos Salomão
CREA PR-146031/D



1. Responsável Técnico

EVERTON CARLOS SALOMÃO

Título profissional:

ENGENHEIRO AGRÔNOMO

RNP: 1714295800

Carteira: PR-146031/D

Registro/Visto: 68373

Empresa Contratada: **GEOMAPA TOPOGRAFIA LTDA**

2. Dados do Contrato

Contratante: **MUNICÍPIO DE CHOPINZINHO**

CNPJ: 76.995.414/0001-60

RUA MIGUEL PROCÓPIO KURPEL, 3811

BAIRRO SÃO MIGUEL - CHOPINZINHO/PR 85560-000

Contrato: (Sem número)

Celebrado em: 11/02/2022

Tipo de contratante: Pessoa Jurídica (Direito Público) brasileira

3. Dados da Obra/Serviço

PR-281, DISTRITO INDUSTRIAL, S/N

INDUSTRIAL - CHOPINZINHO/PR 85560-000

Data de início: 11/02/2022

Previsão de término: 18/02/2022

Coordenadas Geográficas: -25,862353 x -52,505865

Proprietário: **MUNICÍPIO DE CHOPINZINHO**

CNPJ: 76.995.414/0001-60

4. Atividade Técnica

[Projeto] de desmembramento rural

Quantidade

58470,00

Unidade

M2

Após a conclusão das atividades técnicas o profissional deverá proceder a baixa desta ART

5. Observações

Desmembramento sob as Matrículas 27.229 e 27.230, Parte das Chácaras 208 e 209-Quadro Urbano

7. Assinaturas

Declaro serem verdadeiras as informações acima

Local

de

data

da

EVERTON CARLOS SALOMÃO - CPF: 045.346.329-77

MUNICÍPIO DE CHOPINZINHO - CNPJ: 76.995.414/0001-60

8. Informações

- A ART é válida somente quando quitada, conforme informações no rodapé deste formulário ou conferência no site www.crea-pr.org.br.

- A autenticidade deste documento pode ser verificada no site www.crea-pr.org.br ou www.confex.org.br

- A guarda da via assinada da ART será de responsabilidade do profissional e do contratante com o objetivo de documentar o vínculo contratual.

Acesso nosso site www.crea-pr.org.br

Central de atendimento: 0800 041 0067



CREA-PR
Conselho Regional de Engenharia e Agronomia do Paraná

Valor da ART: R\$ 88,78

Registrada em: 18/02/2022


Valor Pago: R\$ 88,78

Nosso número: 2410101720220888071

TERMO DE DOAÇÃO

EDIANE TÂNIA PIAIA LAMB inscrita no CPF sob nº 017.459.709-67 e do RG sob nº 5.095.755 SC, casada com VALMOR LAMB, inscrito no CPF sob nº 559.140.809-59 e do RG sob nº 11/R-1.709.660 SC, residentes e domiciliados na rua Conrado Neth, nº 562, Bairro Vila Alemana na cidade de Luzerna SC, proprietários da matrícula 27.229, situada no quadro urbano do Município de Chopinzinho e GUIZELA CÁSSIA PIAIA MILANI inscrita no CPF sob nº 501.247.819-34 e do RG sob nº 4.620.747 SC, casada com JUAREZ ANTÔNIO MILANI, inscrito no CPF sob nº 425.704.179-04 e do RG sob nº 11/C-740.663 SC, residentes e domiciliados na Rua Pedro Wolfart, nº 61, Bairro Suzana na cidade de Luzerna SC, proprietários da matrícula 27.230, situada no quadro urbano do Município de Chopinzinho, doa parte do imóvel ao município de Chopinzinho para abertura de uma via pública com largura de 17 metros.

Chopinzinho, 11 de Fevereiro de 2022.

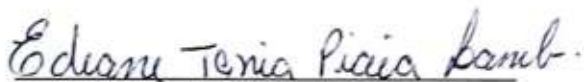

EDIANE TÂNIA PIAIA LAMB

Doadora




VALMOR LAMB

Doador



GUIZELA CÁSSIA PIAIA MILANI

Doadora

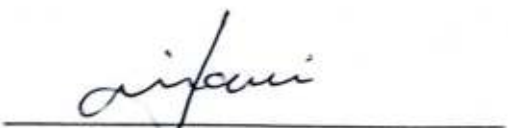


JUAREZ ANTÔNIO MILANI

Doador

TERMO DE DOAÇÃO

NELSON ANTONIO PIAIA, brasileiro, agricultor, divorciado, inscrito no CPF sob nº 673.041.929-68 e do RG sob nº 4.813.542-0, residentes e domiciliados na localidade de Paradaão, SN na cidade de Chopinzinho PR, proprietários da matrícula 27.229 como se confirma no contrato de compra e venda de imóvel emitido em 07 de dezembro de 2020 situado no quadro urbano do Município de Chopinzinho, doa parte do imóvel ao município de Chopinzinho para abertura de uma via pública com largura de 17 metros.

Chopinzinho, 11 de Fevereiro de 2022.

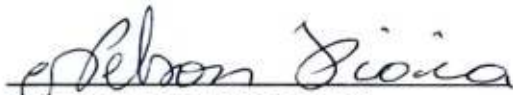

NELSON ANTONIO PIAIA

Doador

Memorando 1- 604/2023

De: Nara S. - SMF-P

Para: SMA-PP - Planejamento e Projetos - A/C Jovani M.

Data: 22/02/2023 às 16:06:19

Já temos a lei de recebimento da doação dos terrenos?

Anexos:

Matricula_27229.pdf

Matricula_27230.pdf

REGISTRO DE IMÓVEISESTADO DO PARANÁ
COMARCA DE CHOPINZINHOLIVRO Nº 2
REGISTRO GERAL


MATRÍCULA Nº 27.229

FICHA

RUBRICA

DATA:-07/06/2013.

IMÓVEL:- Parte das Chácaras nºs 208 e 209, situadas no Quadro Urbano desta cidade e Comarca de Chopinzinho, Estado do Paraná, contendo a área de **26.588,00 m²** (vinte e seis mil, quinhentos e oitenta e oito metros quadrados), sem benfeitorias, com frente para a PR 281, com os seguintes limites e confrontações: NORTE:- Confrontando com a Chácara nº 212 e a Chácara nº 206. LESTE:- Confrontando com parte das Chácaras nºs 208 e 209-3. SUL:- Confrontando com a PR 281. OESTE:- Confrontando com Parte das Chácaras nºs 208 e 209-1. **DESCRIÇÃO DO PERÍMETRO:-** Partindo do ponto P10, situado no limite com a Chácara nº 212, seguindo com a distância de 112,23 metros e azimuth plano de 110°21'59", chega-se ao ponto P11, confrontando com Parte das Chácaras nºs 208 e 209-3, seguindo com a distância de 296,92 metros e azimuth plano de 181°09'47", chega-se ao ponto P12, confrontando com a PR 281, seguindo com a distância de 77,60 metros e azimuth plano de 298°11'30", chega-se ao ponto P03, confrontando com Parte das Chácaras nºs 208 e 209-1, seguindo com a distância de 301,27 metros e azimuth plano de 352°37'49", chega-se ao ponto P02, confrontando com a Chácara nº 206, seguindo com a distância de 7,87 metros e azimuth plano de 86°31'51", chega-se ao ponto P10, ponto inicial da descrição deste perímetro. As confrontações acima são as constantes da Planta e Memorial Descritivo elaborados por Bach Topografia e assinados pelo Responsável Técnico Vilso Bach, CREA/SC nº 2.221/TD. Foi apresentada ART nº 20103058640 do CREA/PR. A presente unificação foi autorizada pela Prefeitura Municipal de Chopinzinho, conforme Decreto nº 107/2012 datado de 27.03.2012. Matrícula Anterior nº 1.242 e 3.083, ambas deste Cartório, sendo a área de 18.296,00 m², da Chácara nº 208 e a área de 8.292,00 m², da Chácara nº 209. **Proprietários:- EDIANE TÂNIA PIAIA LAMB**, portadora da CI RG nº 5.095.755 SC, inscrita no CPF sob nº 017.459.709-67 casada com **VALMOR LAMB**, pelo regime de comunhão parcial de bens, posterior à Lei 5.515/77, portador da CI RG nº 11/R-1.709.660 SC, inscrito no CPF sob nº 559.140.809-59, brasileiros, agricultores, residentes e domiciliados na Rua Conrado Neth, nº 562, Bairro Vila Alemanha na cidade de Luzerna SC. Dou fé. Chopinzinho, 07/06/2013. Marcos Pascolat, Oficial.

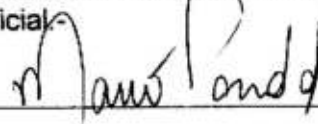

MATRÍCULA Nº 27.229

REGISTRO DE IMÓVEISESTADO DO PARANÁ
COMARCA DE CHOPINZINHOLIVRO Nº 2
REGISTRO GERAL

MATRÍCULA Nº 27.230


FICHA

RUBRICA

1

DATA:-07/06/2013.

IMÓVEL:- Parte das Chácaras nºs 208 e 209, situadas no Quadro Urbano desta cidade e Comarca de Chopinzinho, Estado do Paraná, contendo a área de **29.882,00 m²** (vinte e nove mil, oitocentos e oitenta e dois metros quadrados), sem benfeitorias, com frente para a PR 281, com os seguintes limites e confrontações: NORTE:- Confrontando com a Chácara nº 212. LESTE:- Confrontando com a Chácara nºs 210 e Parte do Lote nº 80. SUL:- Confrontando com a PR 281. OESTE:- Confrontando com Parte das Chácaras nºs 208 e 209-2. **DESCRIÇÃO DO PERÍMETRO:-** Partindo do ponto P11, situado no limite com a Chácara nº 212, seguindo com a distância de 81,71 metros e azimuth plano de 110°28'54", chega-se ao ponto P13, seguindo com a distância de 24,51 metros e azimuth plano de 155°31'33", chega-se ao ponto P14, confrontando com a Chácara nº 210, separados pela Água do Monjolo a Montante, seguindo com a distância de 10,00 metros e azimuth plano de 95°31'34", chega-se ao ponto P15, seguindo com a distância de 14,86 metros e azimuth plano de 199°04'34" chega-se ao ponto P16, seguindo com a distância de 24,13 metros e azimuth plano de 173°08'22", chega-se ao ponto P17, seguindo com a distância de 15,49 metros e azimuth plano de 160°17'47", chega-se ao ponto P18, seguindo com a distância de 16,05 metros e azimuth plano de 197°56'35", chega-se ao ponto P19, seguindo com a distância de 16,03 metros e azimuth plano de 174°37'46", chega-se ao ponto P20, seguindo com a distância de 30,43 metros e azimuth plano de 155°27'25", chega-se ao ponto P21, seguindo com a distância de 80,50 metros e azimuth plano de 188°25'13", chega-se ao ponto P22, seguindo com a distância de 27,65 metros e azimuth plano de 165°15'22", chega-se ao ponto P23, confrontando com Parte do Lote nº 80, separados pela Água do Monjolo a Montante, seguindo com a distância de 23,39 metros e azimuth plano de 195°01'40", chega-se ao ponto P24, seguindo com a distância de 31,49 metros e azimuth plano de 180°23'58", chega-se ao ponto P25, seguindo com a distância de 25,69 metros e azimuth plano de 200°00'42", chega-se ao ponto P26, confrontando com a PR 281, seguindo com a distância de 108,14 metros e azimuth plano de 298°11'30", chega-se ao ponto P12, confrontando com Parte das Chácaras nºs 208 e 209-2, seguindo com a distância de 296,92 metros e azimuth plano de 1°09'47", chega-se ao ponto P11, ponto inicial da descrição deste perímetro. As confrontações acima são as constantes da Planta e Memorial Descritivo elaborados por Bach Topografia e assinados pelo Responsável Técnico Vilso Bach, CREA/SC nº 2.221/TD. Foi apresentada ART nº 20103058640 do CREA/PR. A presente unificação foi autorizada pela Prefeitura Municipal de Chopinzinho, conforme Decreto nº 107/2012 datado de 27.03.2012. Matrícula Anterior nº 1.242 e 3.083, ambas deste Cartório, sendo a área de 16.984,00 m², da Chácara nº 208 e a área de 12.898,00 m², da Chácara nº 209. Proprietários:- **GUIZELA CÁSSIA PIAIA MILANI**, portadora da CI RG nº 4620747 SC, inscrita no CPF sob nº 501.247.819-34 casada com **JUAREZ ANTÔNIO MILANI**, pelo regime de comunhão parcial de bens, posterior à Lei 6.515/77, portador da CI RG nº 11C-740.663 SC, inscrito no CPF sob nº 425.704.179-04, brasileiros, agricultores, residentes e domiciliados na Rua Oscar Baller, nº 61, Bairro São Francisco na cidade de Luzerna SC. Dou fé. Chopinzinho, 07/06/2013. Marcos Pascolat, Oficial.-

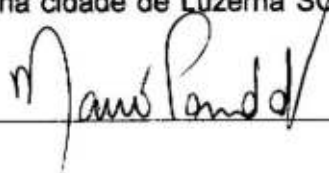

MATRÍCULA Nº 27.230

Memorando 4- 604/2023

De: Jovani M. - SMA-PP

Para: PGM - PROCURADORIA GERAL DO MUNICÍPIO

Data: 01/03/2023 às 15:59:37

Encaminho para elaboração de projeto de lei para recebimento da referida rua.

Informo que este trecho irá compor a obra de implantação de pavimentação asfáltica através de convênio a ser firmado com a SEIL. Pavimentação essa que irá atender o Novo Distrito Industrial, em anexo projeto da pavimentação.

—

Jovani Martins

Chefe da Divisão de Planejamento e Projetos

Fone 46 3242 8624



Anexos:

2_LOCALIZACAO_V2.pdf

Assinado digitalmente (emissão) por:

Assinante	Data	Assinatura
Jovani Martins	01/03/2023 16:00:07	1Doc JOVANI MARTINS CPF 675.XXX.XXX-34

Para verificar as assinaturas, acesse <https://chopinzinho.1doc.com.br/verificacao/> e informe o código: **150F-664D-F3C0-7A06**

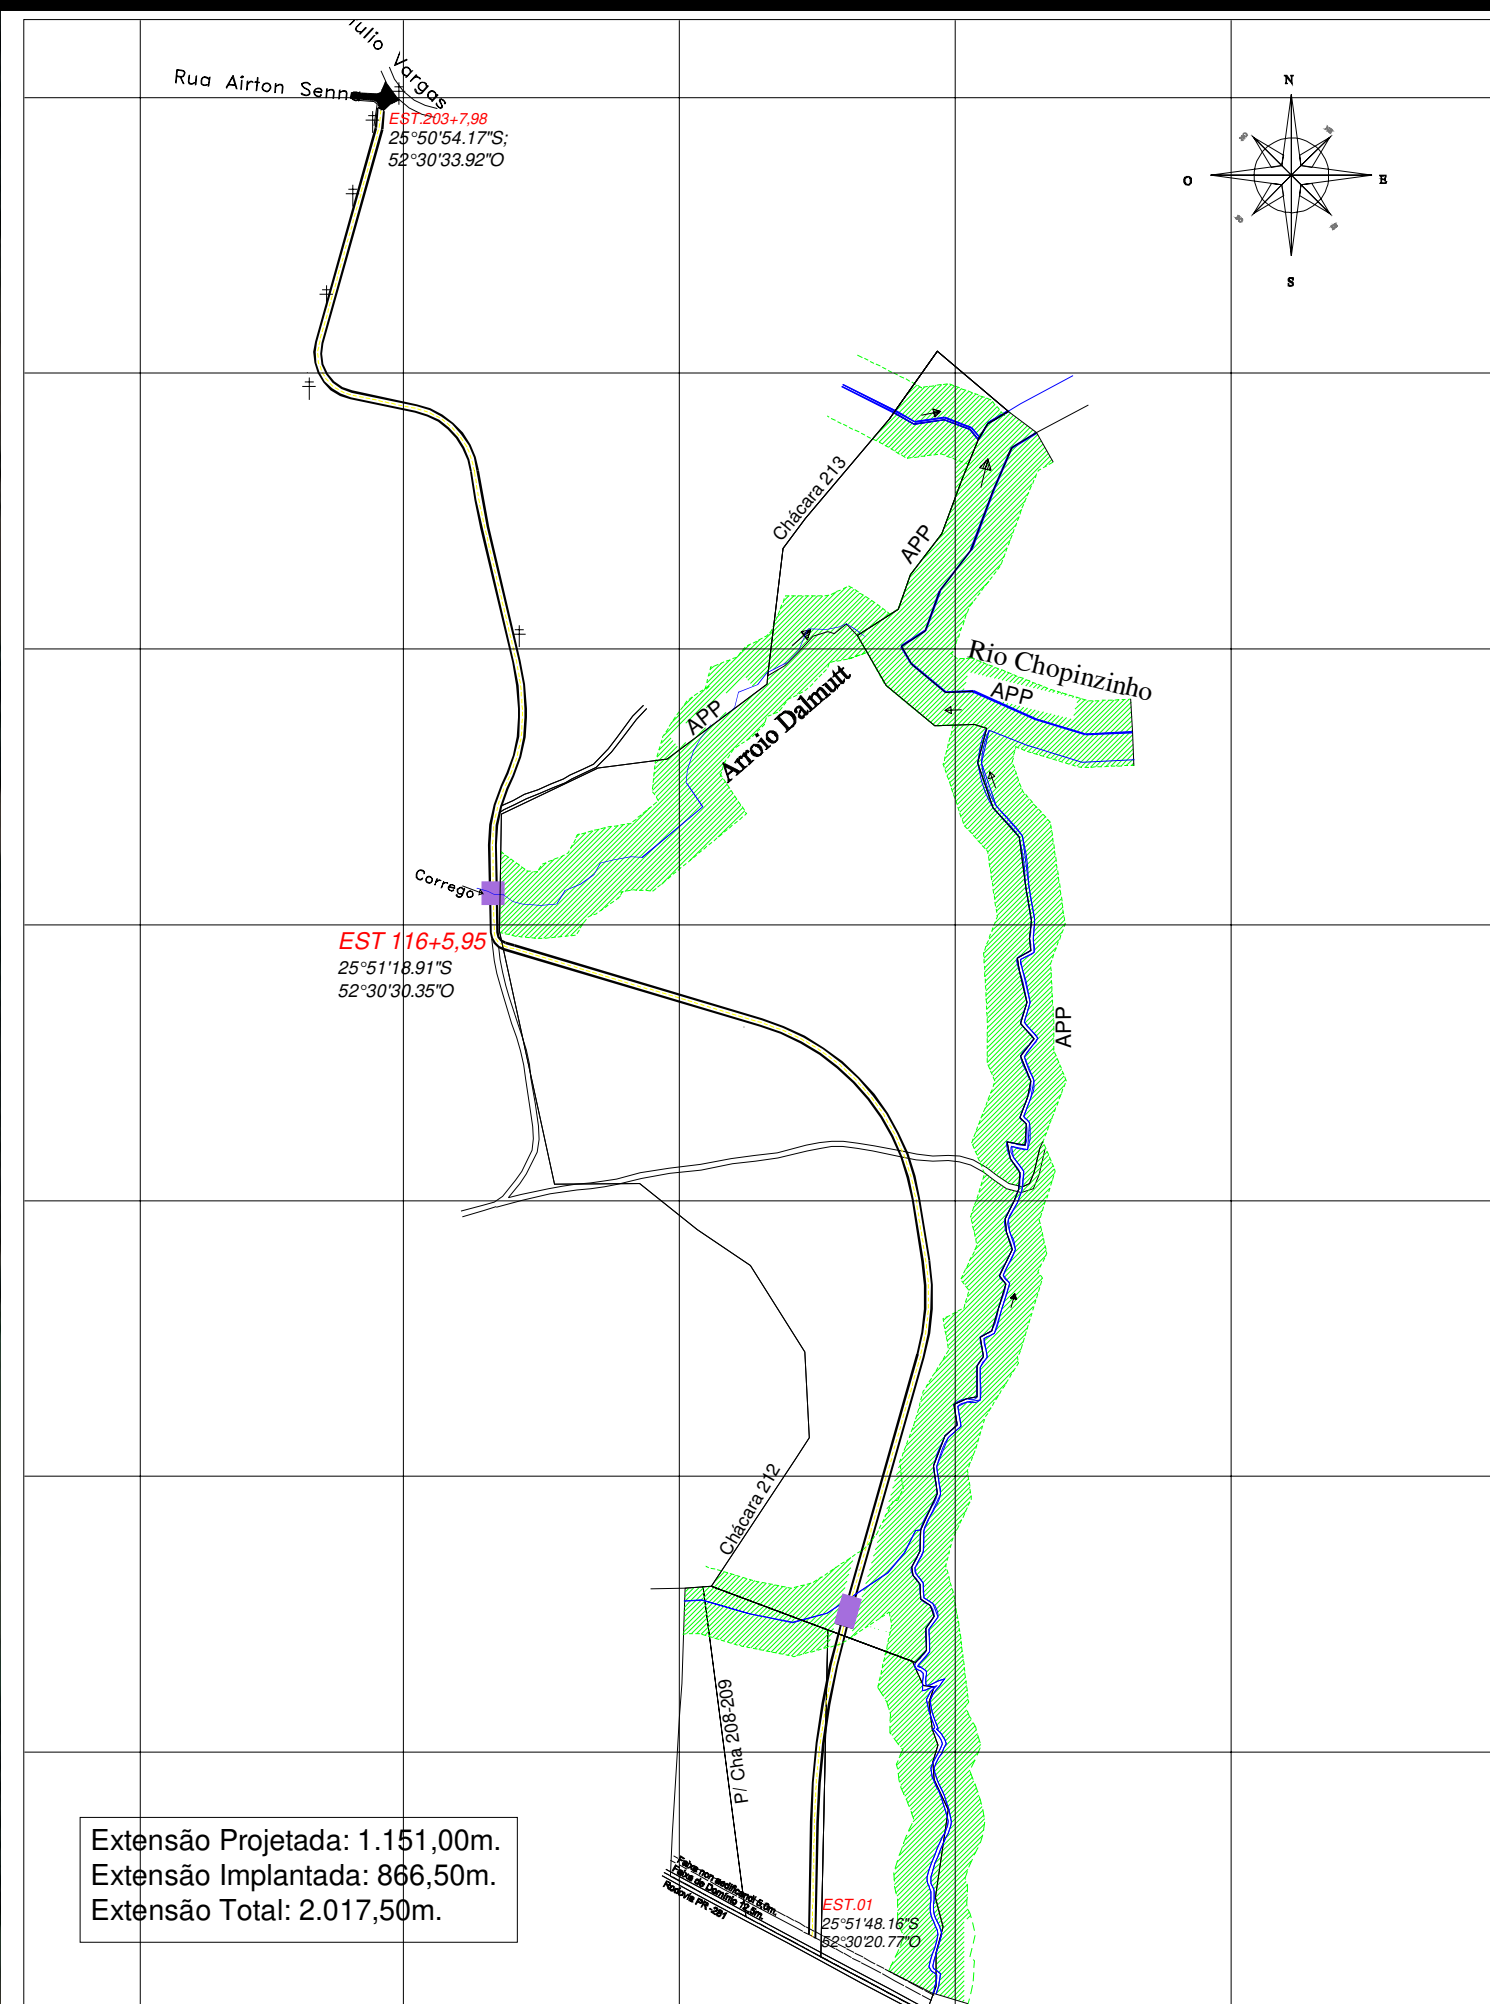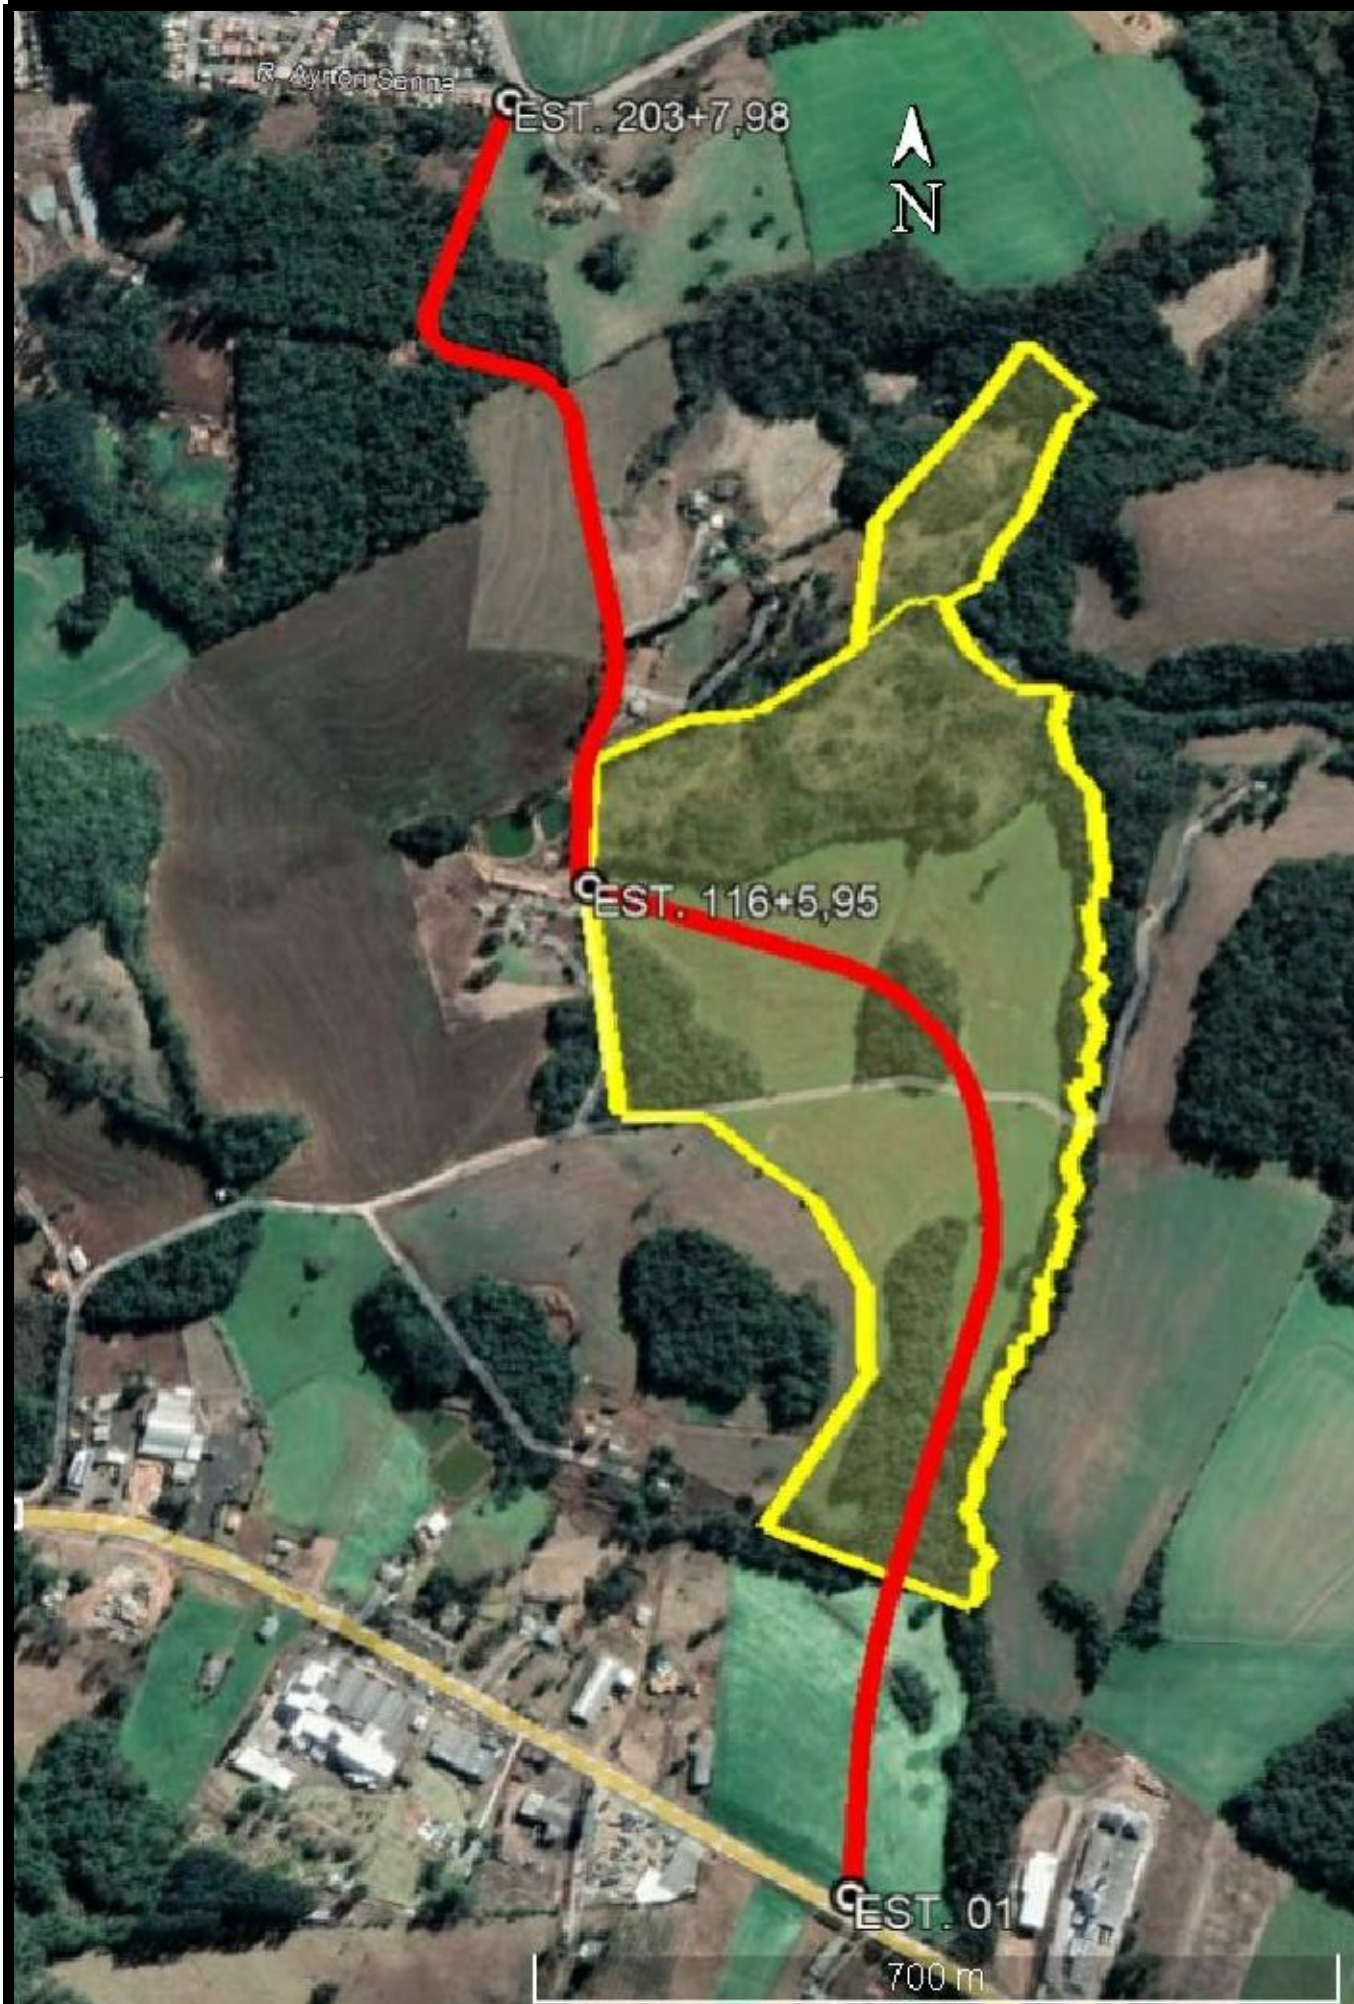

Extensão Projetada: 1.151,00m.
Extensão Implantada: 866,50m.
Extensão Total: 2.017,50m.



MUNICÍPIO DE CHOPINZINHO
DIVISÃO DE PLANEJAMENTO E PROJETOS

PROJETO BÁSICO
DE PAVIMENTAÇÃO

Extensão: 2.017,50m.

Área: 12.105,00 m²

EDSON LUIZ CENCI
Prefeito Municipal

Ana Kelle Malaguti
Engenheira Civil - CREA-PR 134.259/D

Título das plantas:
Planta de Situação

Escala:
S/ ESC

Data:
FEV/2022

02/07

Doc: 15/16

Assin
do por 2 pessoas: ANA KELLE MALAGUTI e EDSON LUIZ CENCI
Para
verificar a validade das assinaturas, acesse <https://chopinzinho.1doc.com.br/verificacao/90F6-EA85-E107-FCC0> e informe o código 90F6-EA85-E107-FCC0



VERIFICAÇÃO DAS ASSINATURAS



Código para verificação: 90F6-EA85-E107-FCC0

Este documento foi assinado digitalmente pelos seguintes signatários nas datas indicadas:



ANA KELLE MALAGUTI (CPF 074.XXX.XXX-48) em 17/03/2022 12:23:55 (GMT-03:00)

Papel: Assinante

Emitido por: Sub-Autoridade Certificadora 1Doc (Assinatura 1Doc)



EDSON LUIZ CENCI (CPF 518.XXX.XXX-68) em 18/03/2022 08:38:09 (GMT-03:00)

Papel: Assinante

Emitido por: Sub-Autoridade Certificadora 1Doc (Assinatura 1Doc)

Para verificar a validade das assinaturas, acesse a Central de Verificação por meio do link:

<https://chopinzinho.1doc.com.br/verificacao/90F6-EA85-E107-FCC0>