

Protocolo 6- 1.510/2023

De: Jovani M. - SMA-PP

Para: Representante: Câmara Municipal de Chopinzinho

Data: 05/09/2023 às 13:56:27

Setores envolvidos:

GAB, SMS, PGM, SMA-PP, SMA-PROT, SMAPMA-MA, INDICAÇÕES

Projeto de Leis e Indicações

Em atendimento a indicação 113/2023, informamos que aquele trecho da Av. XV de Novembro passará por um processo de revitalização, que será feita a partida da esquina com a Rua Mario Ceni até o Portal na Saída para São João.

Em anexo Projeto desse trecho, obra já licitada, aguardando homologação por parte da Caixa Económica Federal para seu inicio.

—
Jovani Martins

Chefe da Divisão de Planejamento e Projetos

Fone 46 3242 8624

Anexos:

10_Xv_de_Nov.pdf

9_Xv_de_Nov.pdf



VERIFICAÇÃO DAS ASSINATURAS




Código para verificação: 43C4-B848-369B-BC24

Este documento foi assinado digitalmente pelos seguintes signatários nas datas indicadas:

- ✓ JOVANI MARTINS (CPF 675.XXX.XXX-34) em 05/09/2023 13:56:48 (GMT-03:00)
Papel: Assinante
Emitido por: Sub-Autoridade Certificadora 1Doc (Assinatura 1Doc)




Para verificar a validade das assinaturas, acesse a Central de Verificação por meio do link:

<https://chopinzinho.1doc.com.br/verificacao/43C4-B848-369B-BC24>

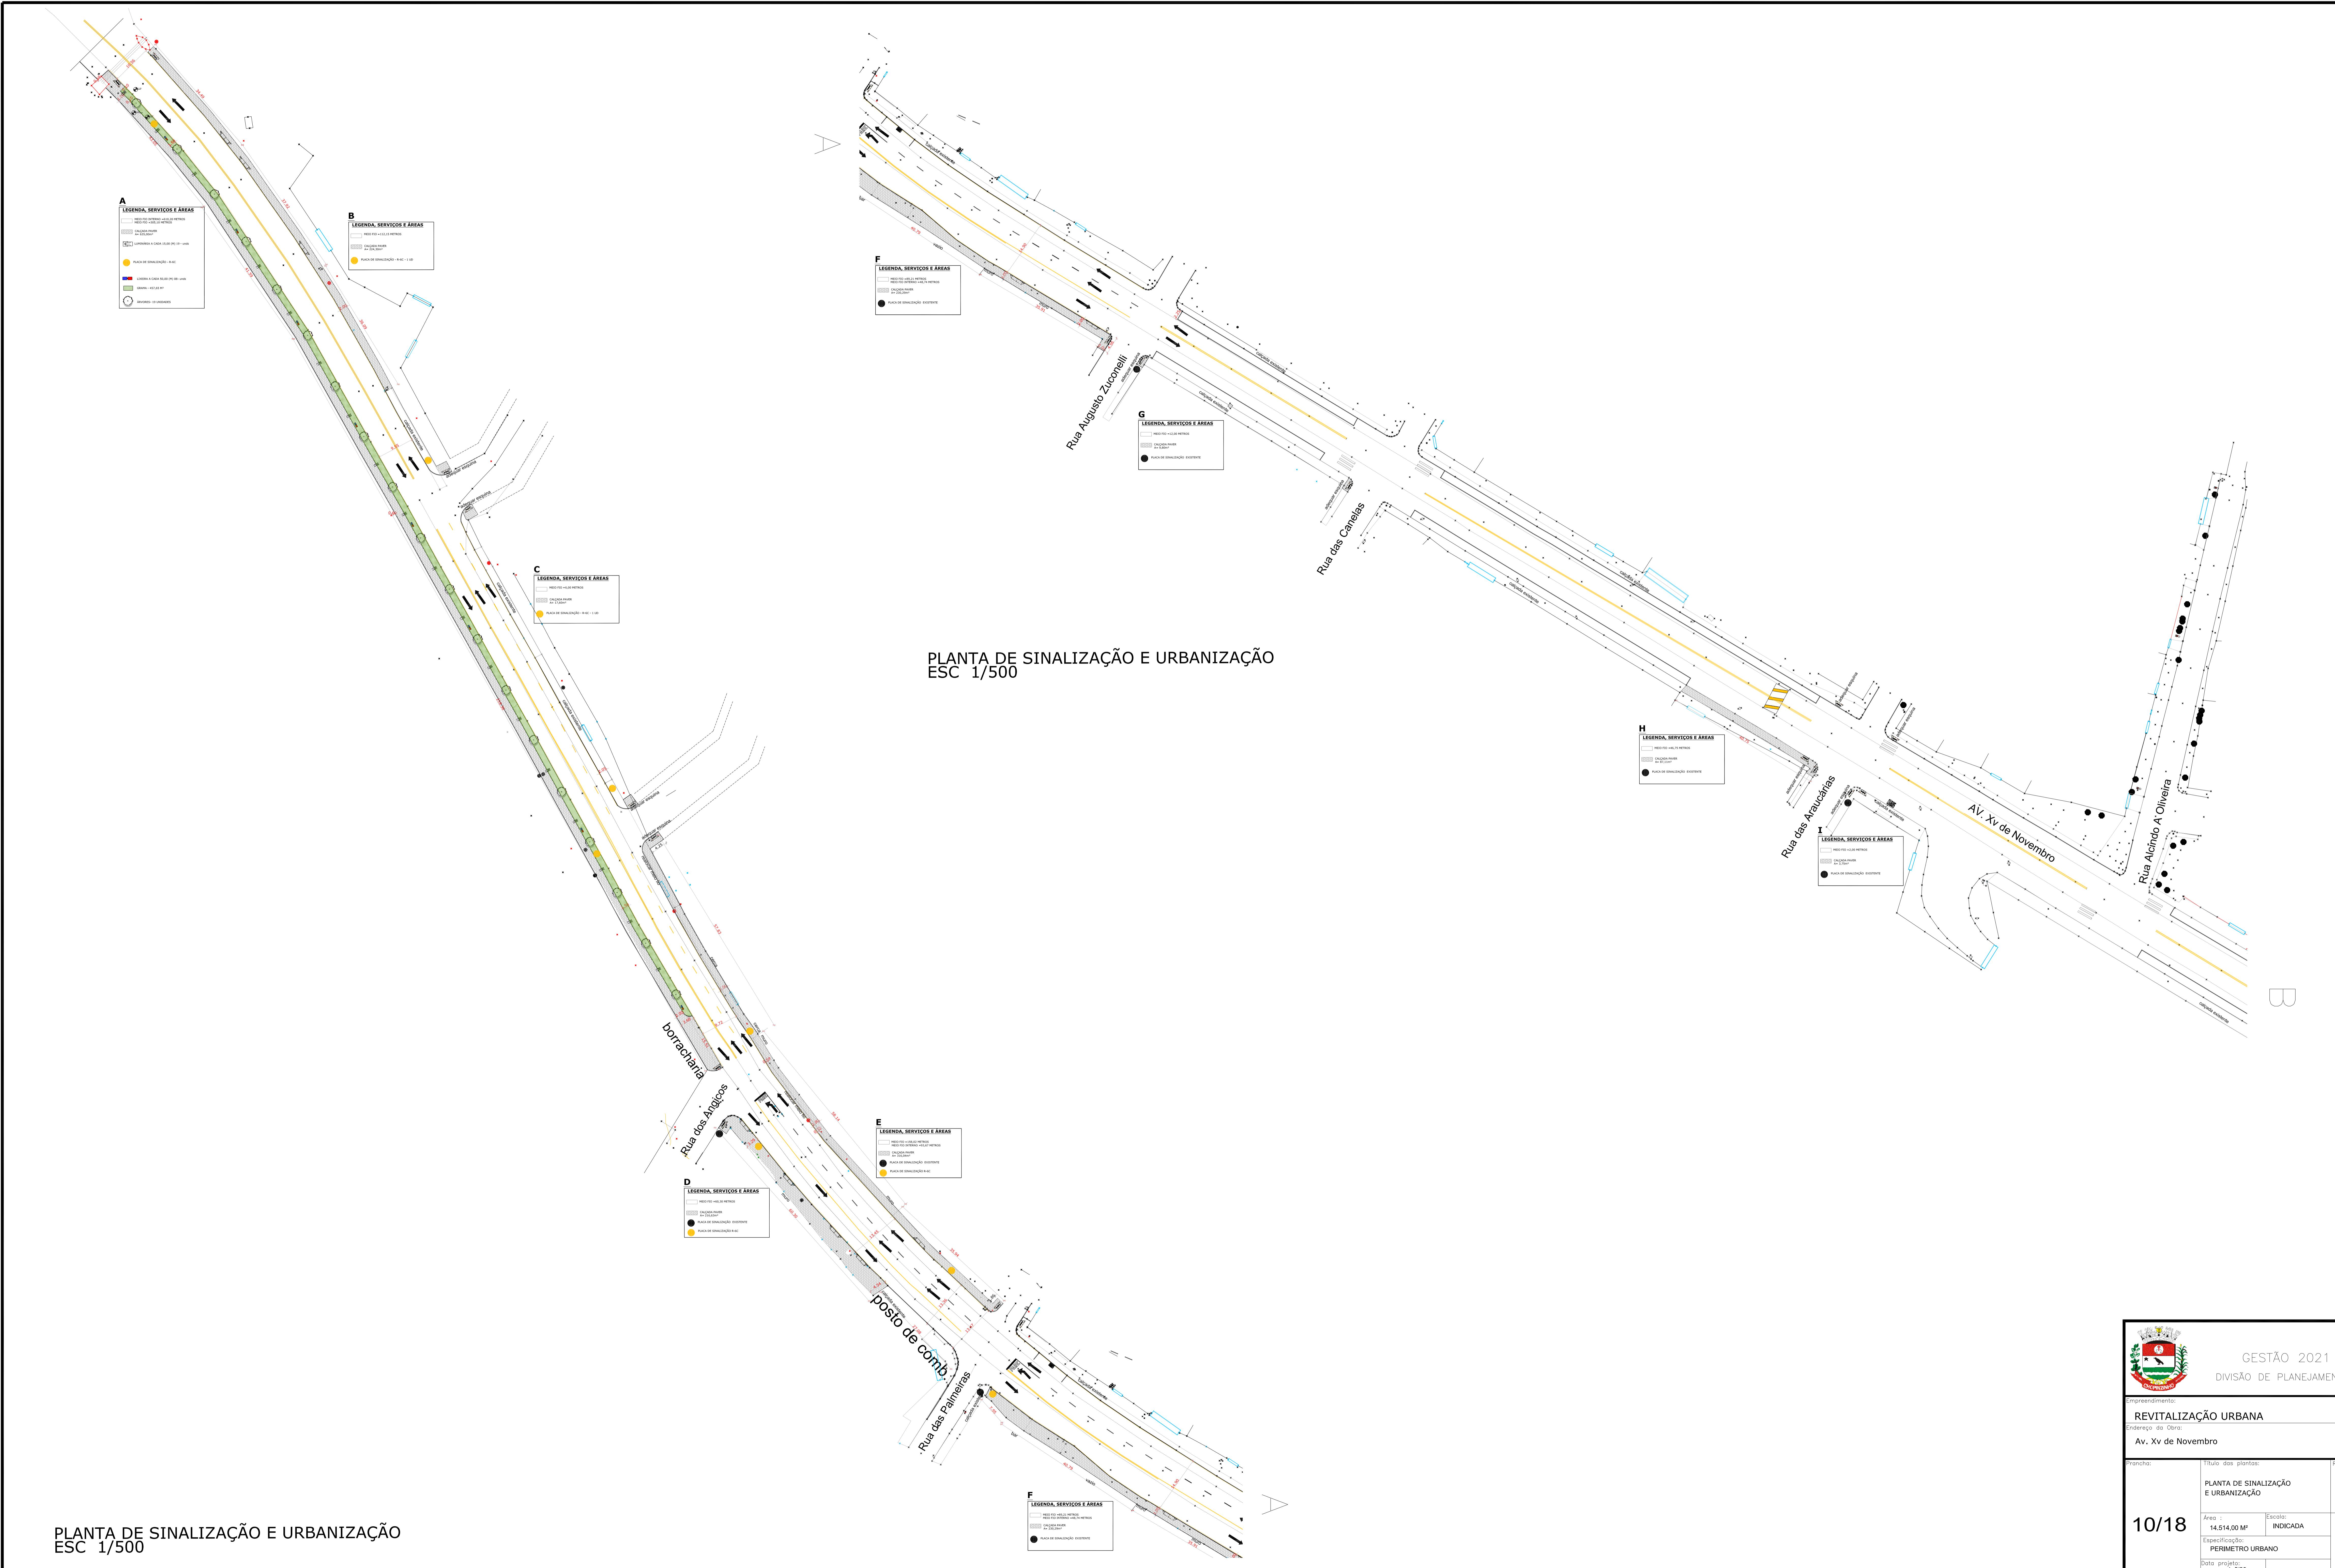

PLANTA DE SINALIZAÇÃO E URBANIZAÇÃO

ESC 1/500

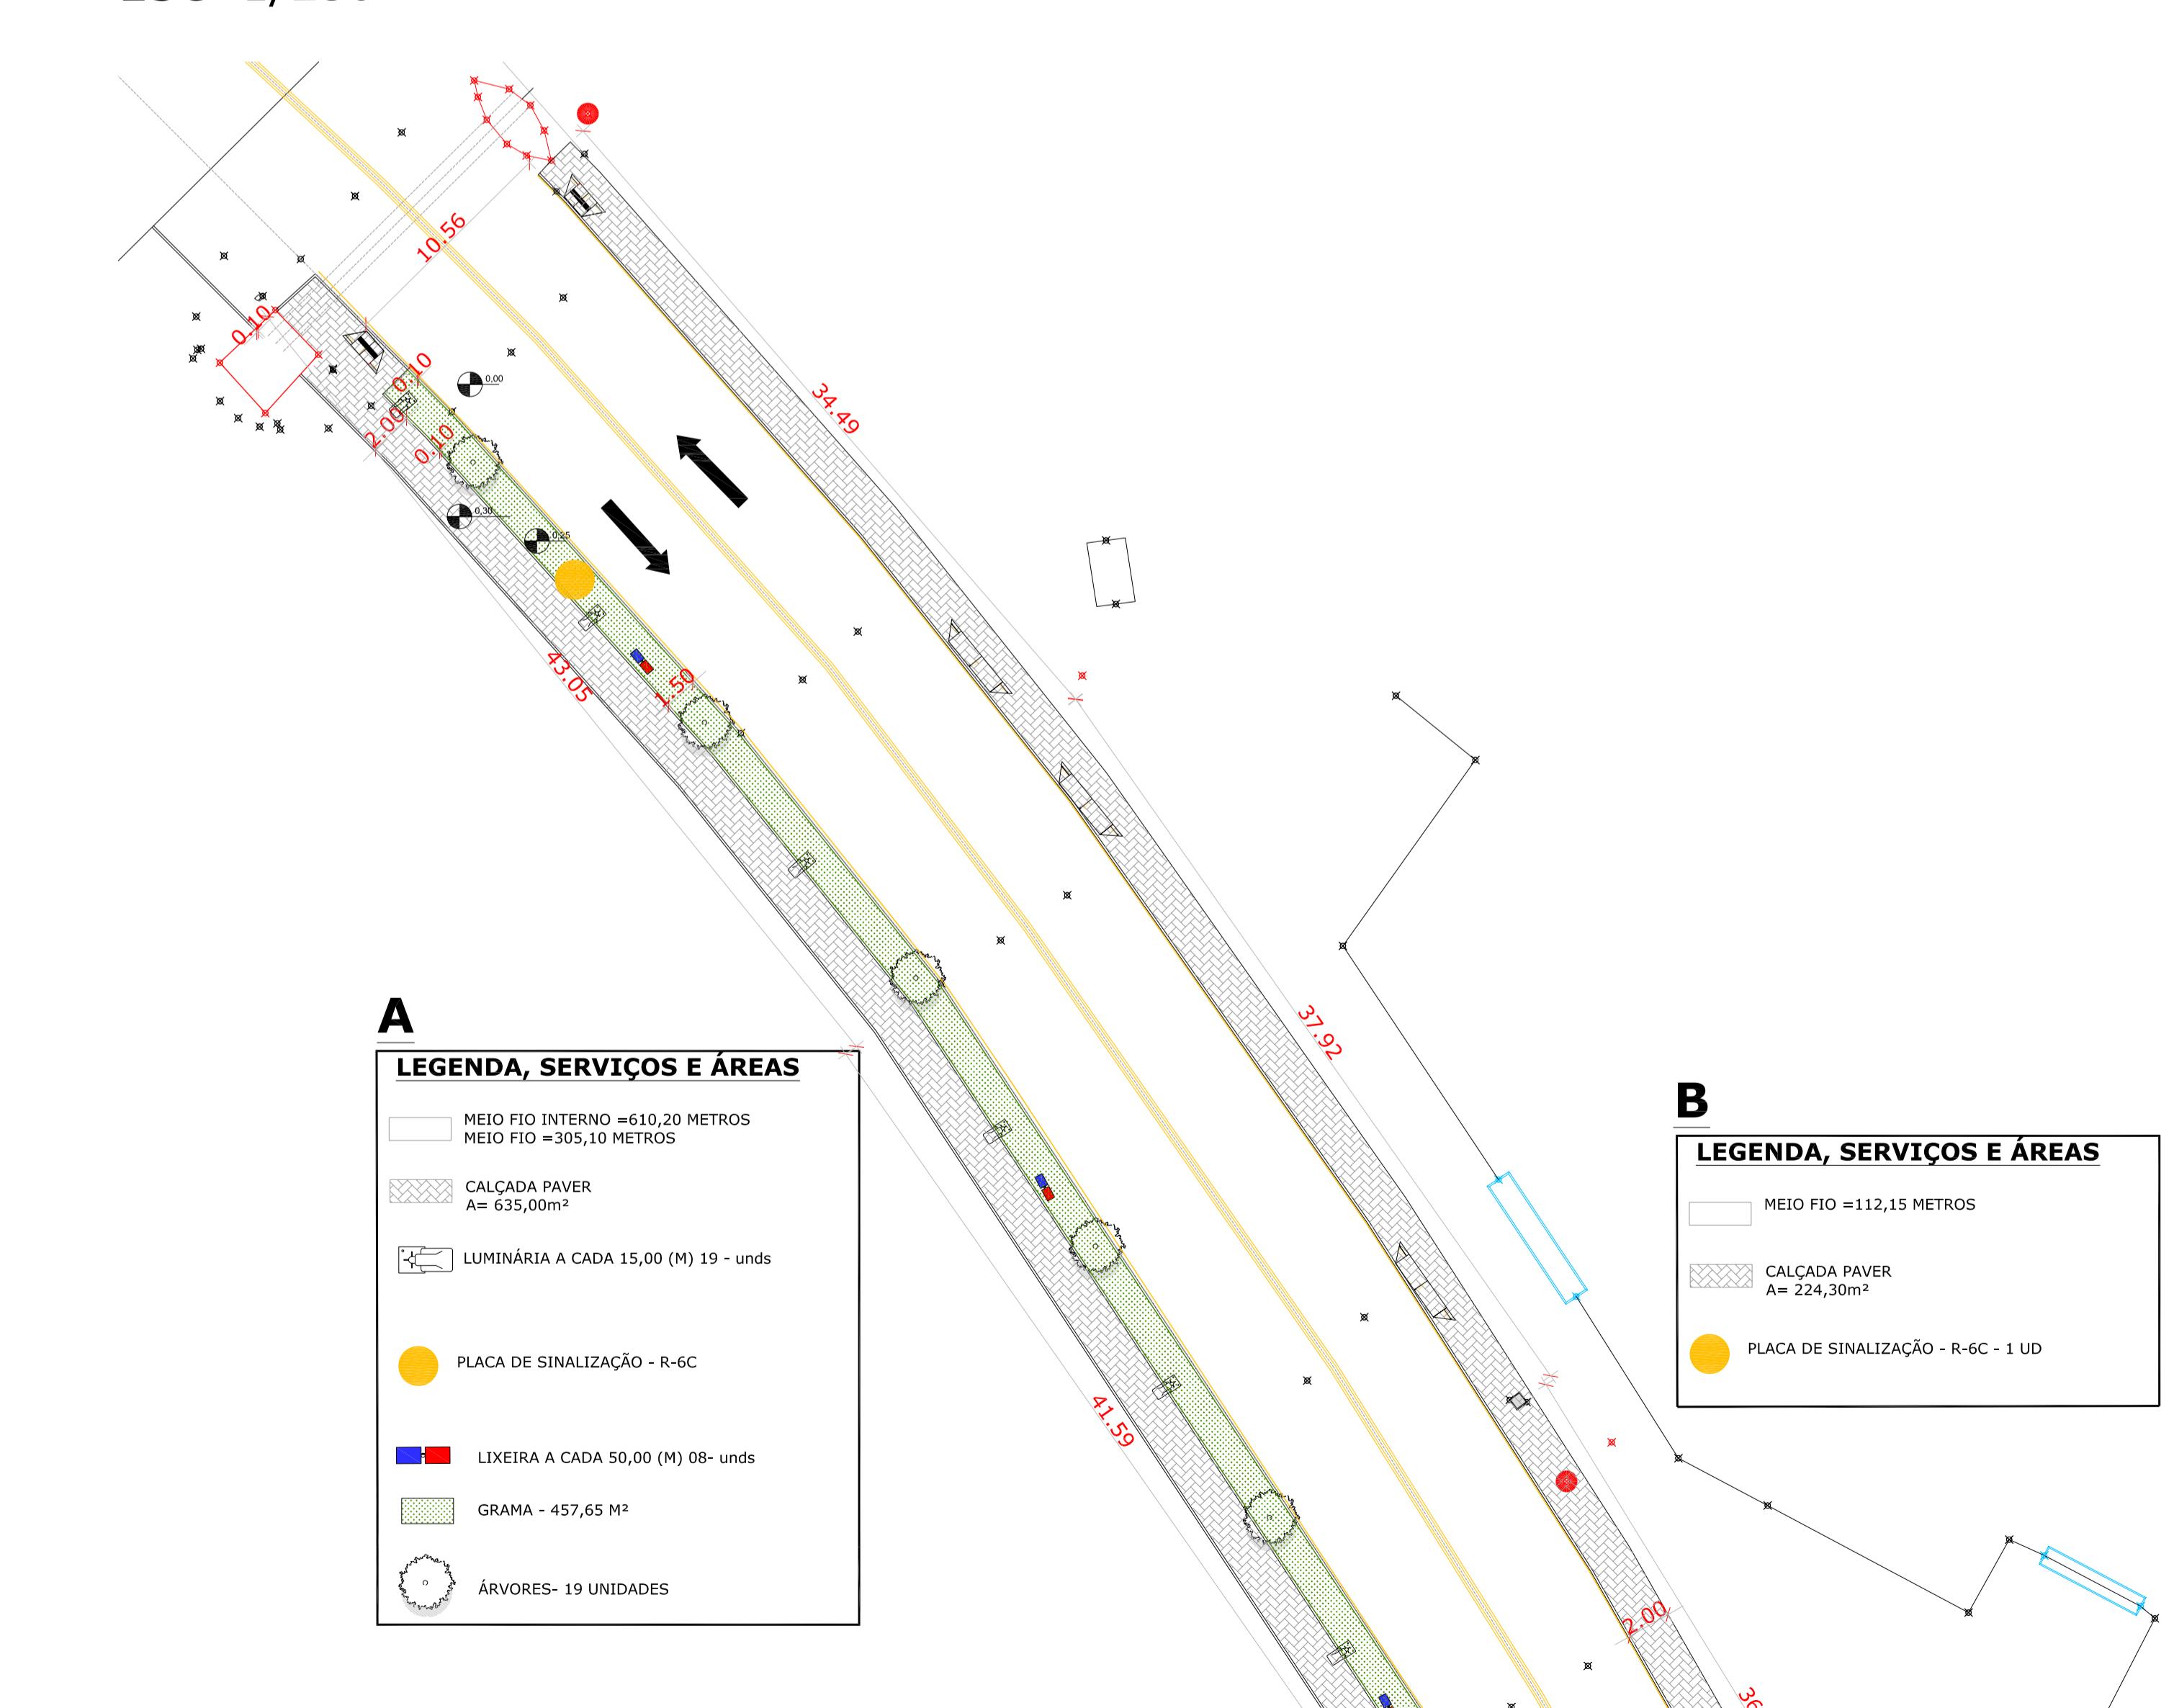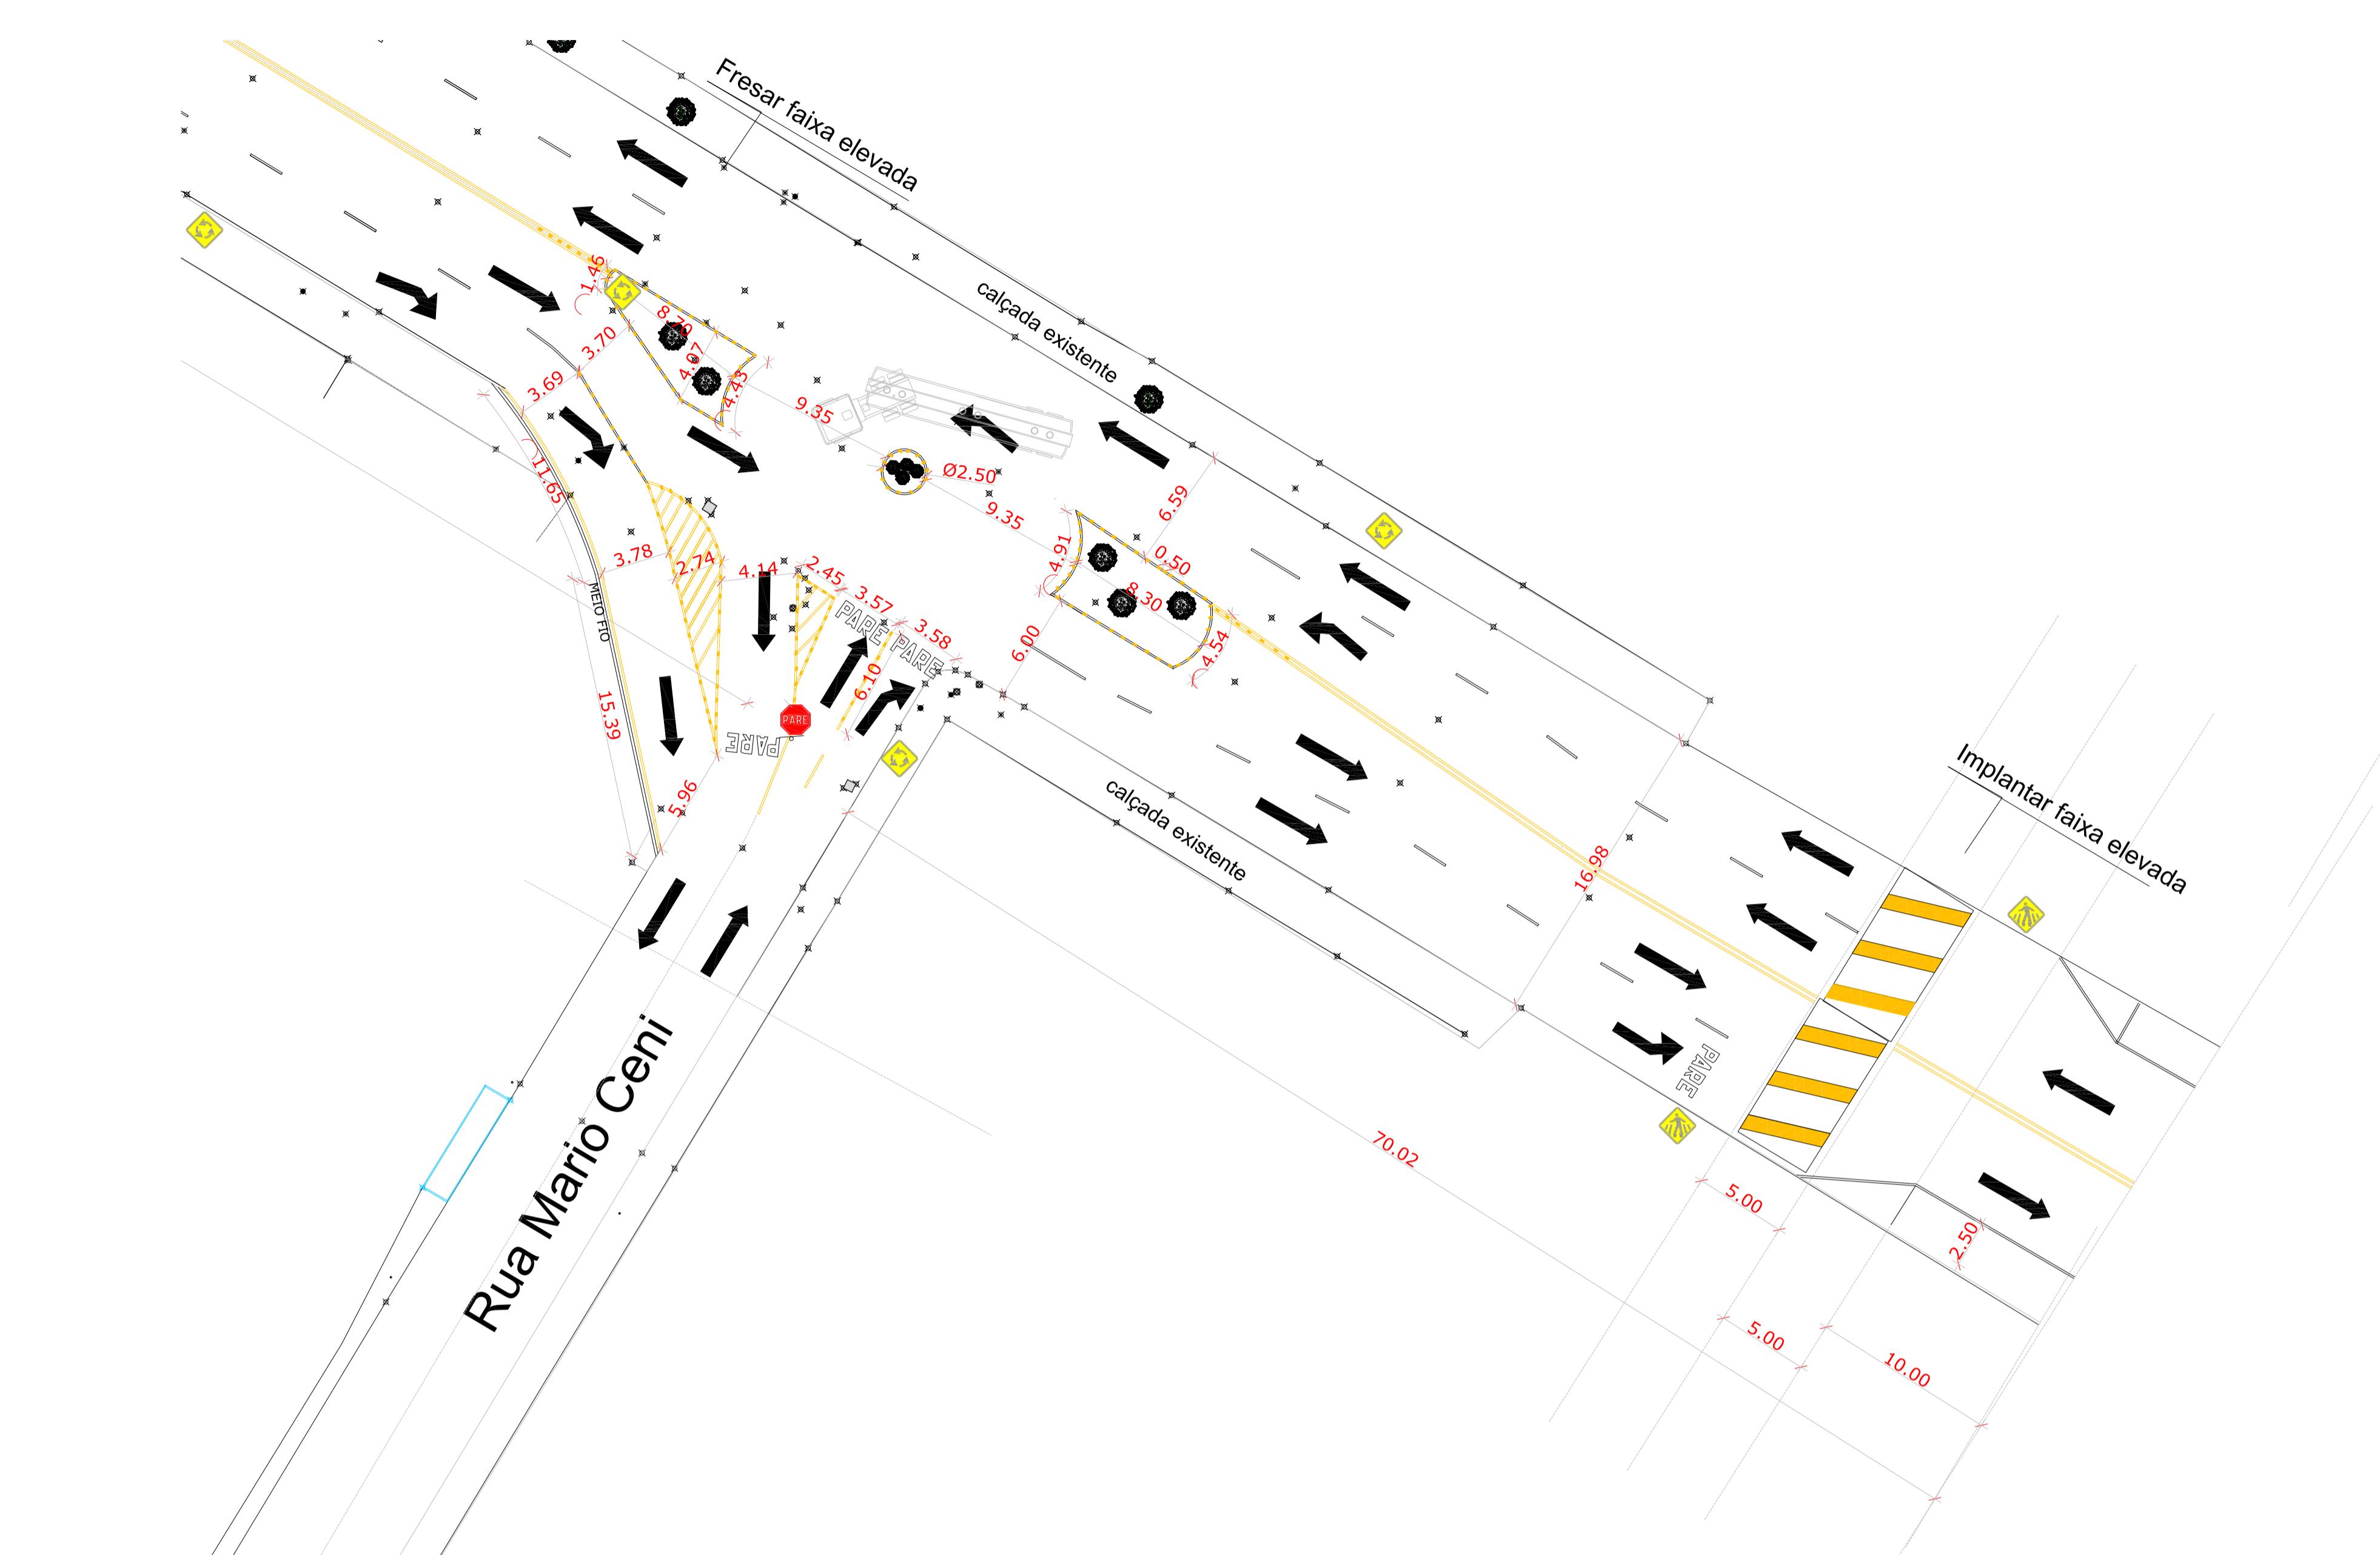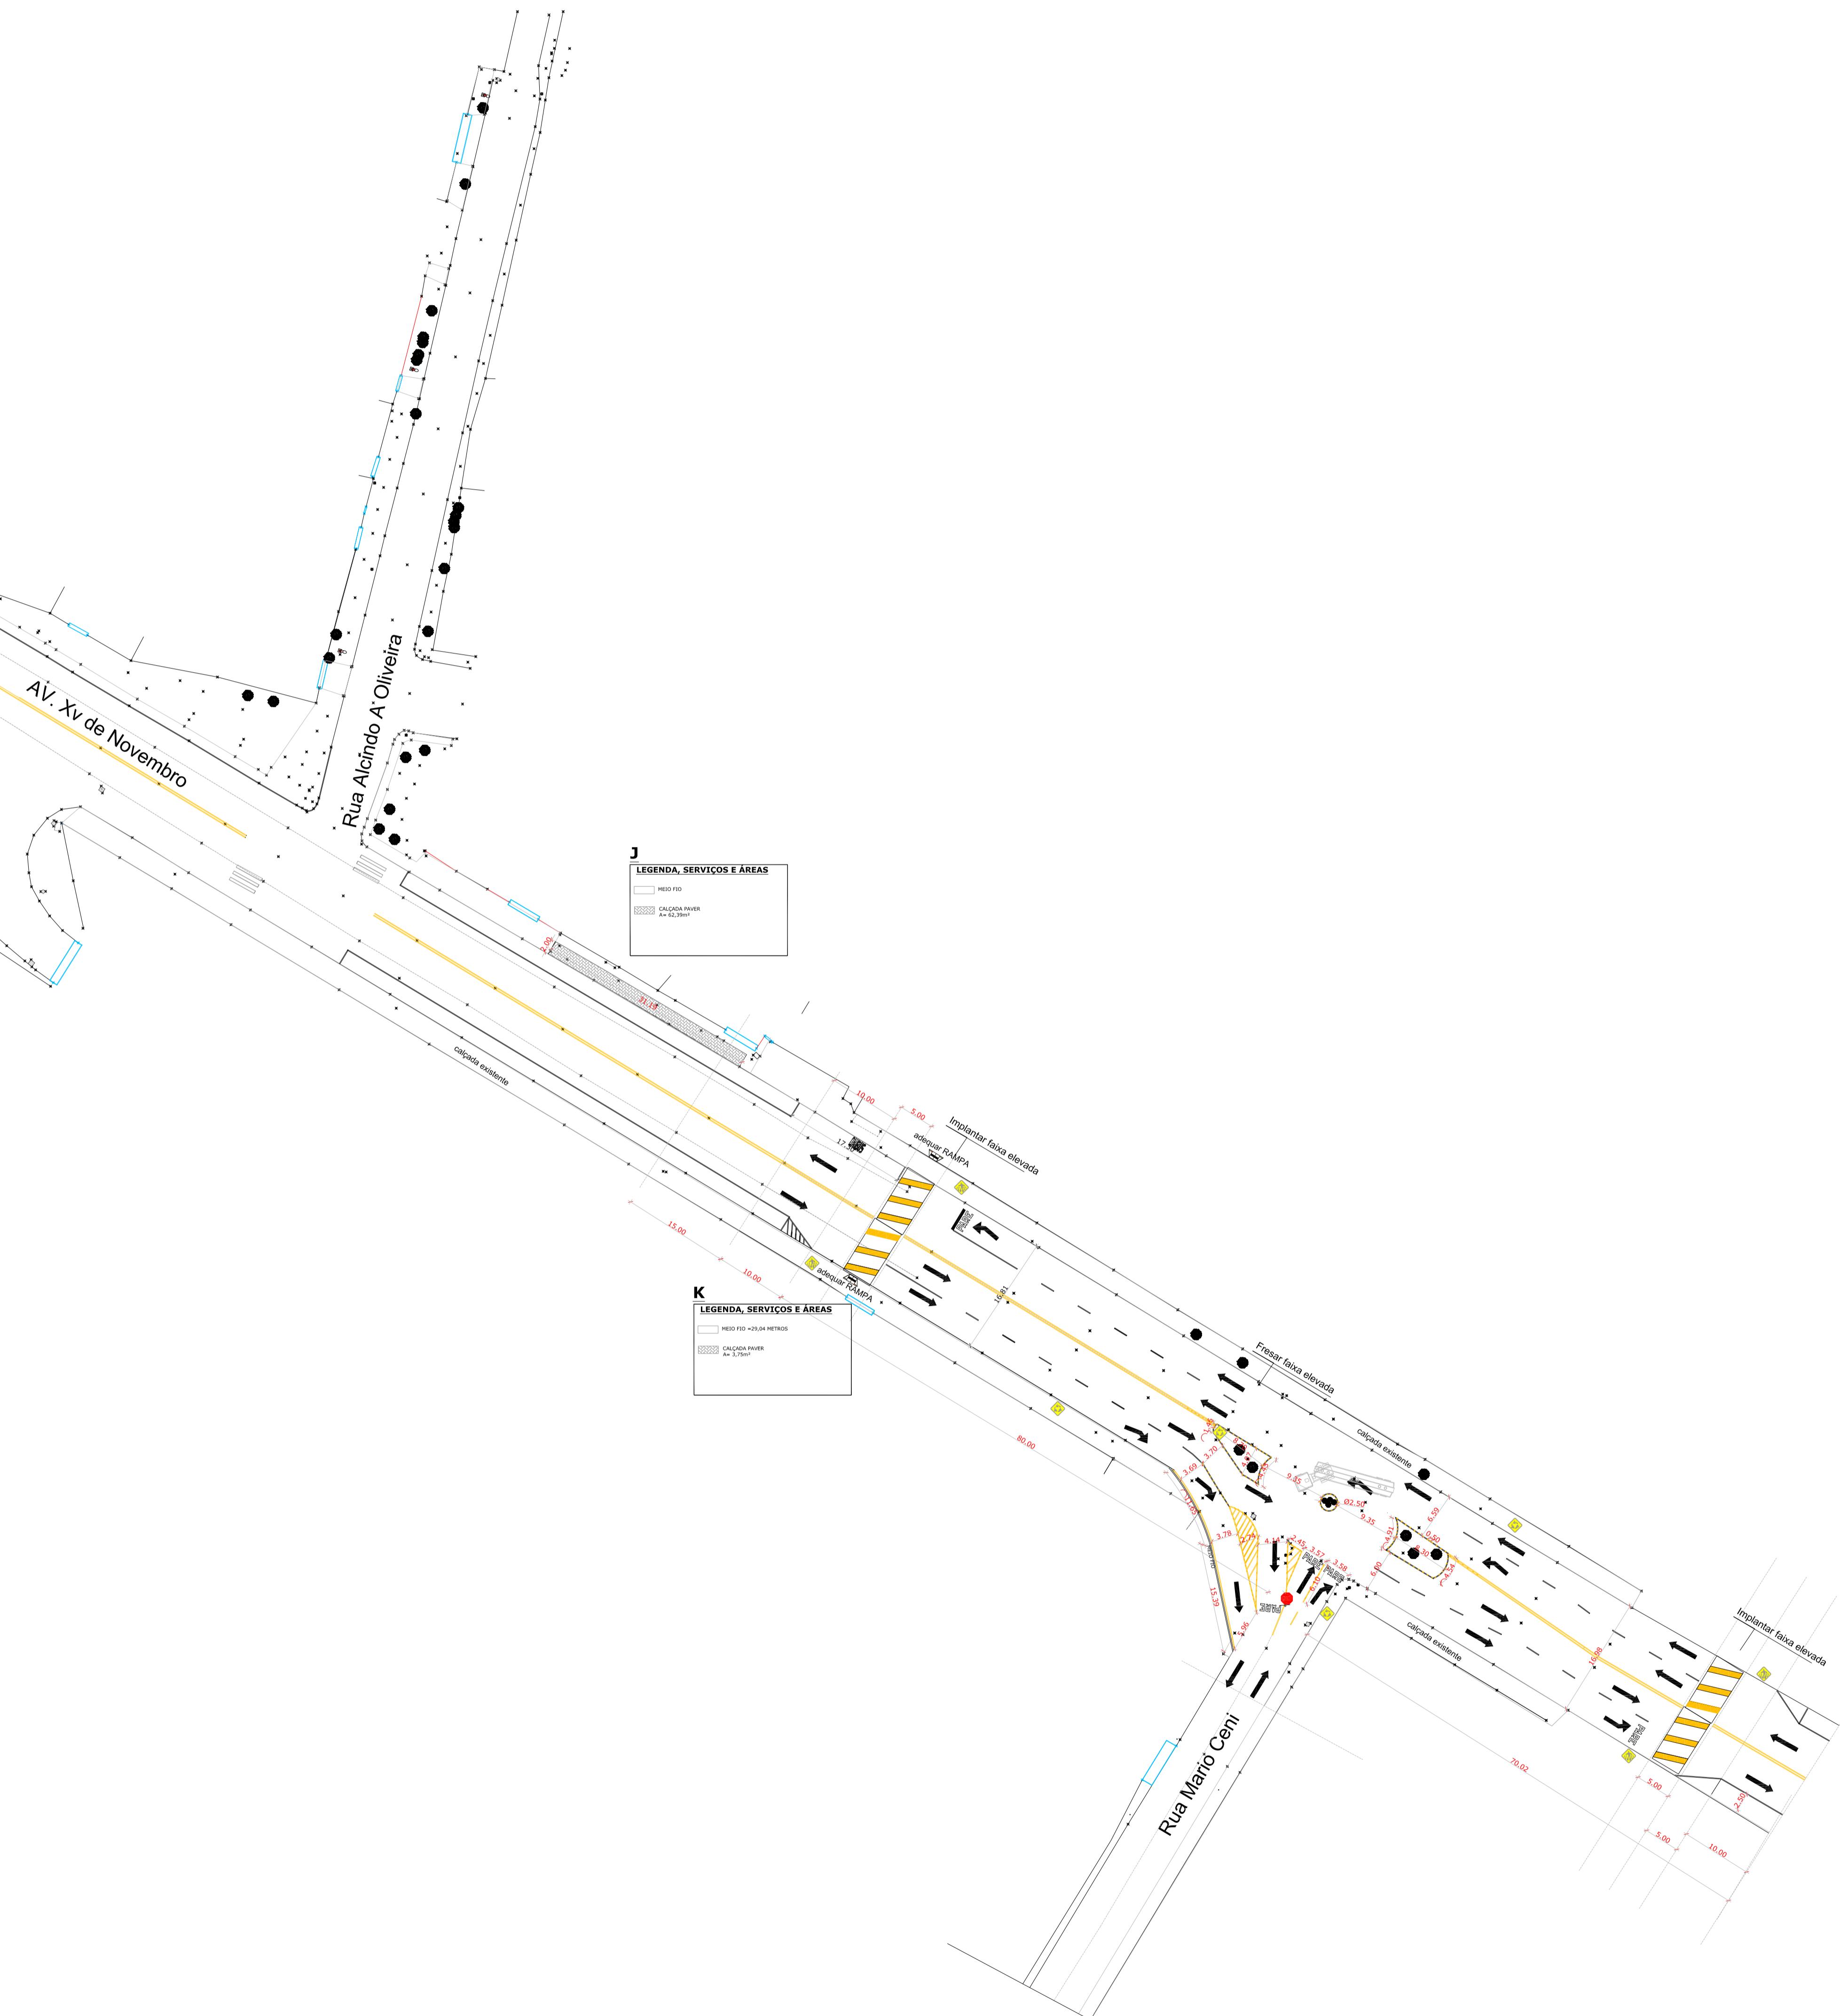

PLANTA DE SINALIZAÇÃO E URBANIZAÇÃO- DETALHE
ESC 1/250

GESTÃO 2021 – 2024		
DIVISÃO DE PLANEJAMENTO E PROJETOS		
Endereço da Obra:		
Av. XV de Novembro		
Proncha:	Área do plantio:	Responsável Legal:
	PLANTA DE SINALIZAÇÃO E URBANIZAÇÃO	MUNICÍPIO DE CHOPINHO CNPJ: 76.995.414/0001-00
Área I	Espec.: PERÍMETRO URBANO	Autor do projeto:
14.514,00 M ²	INDICADA	ENG° RONALDO MIOTTO MARTINS
Data: abril/23		CREA-PR 136208/D ART. 1720222426825